


reserviert
 verkauft

Stand: 28.02.2022

Zur Aktualisierung im Internet bitte die Taste F5 drücken

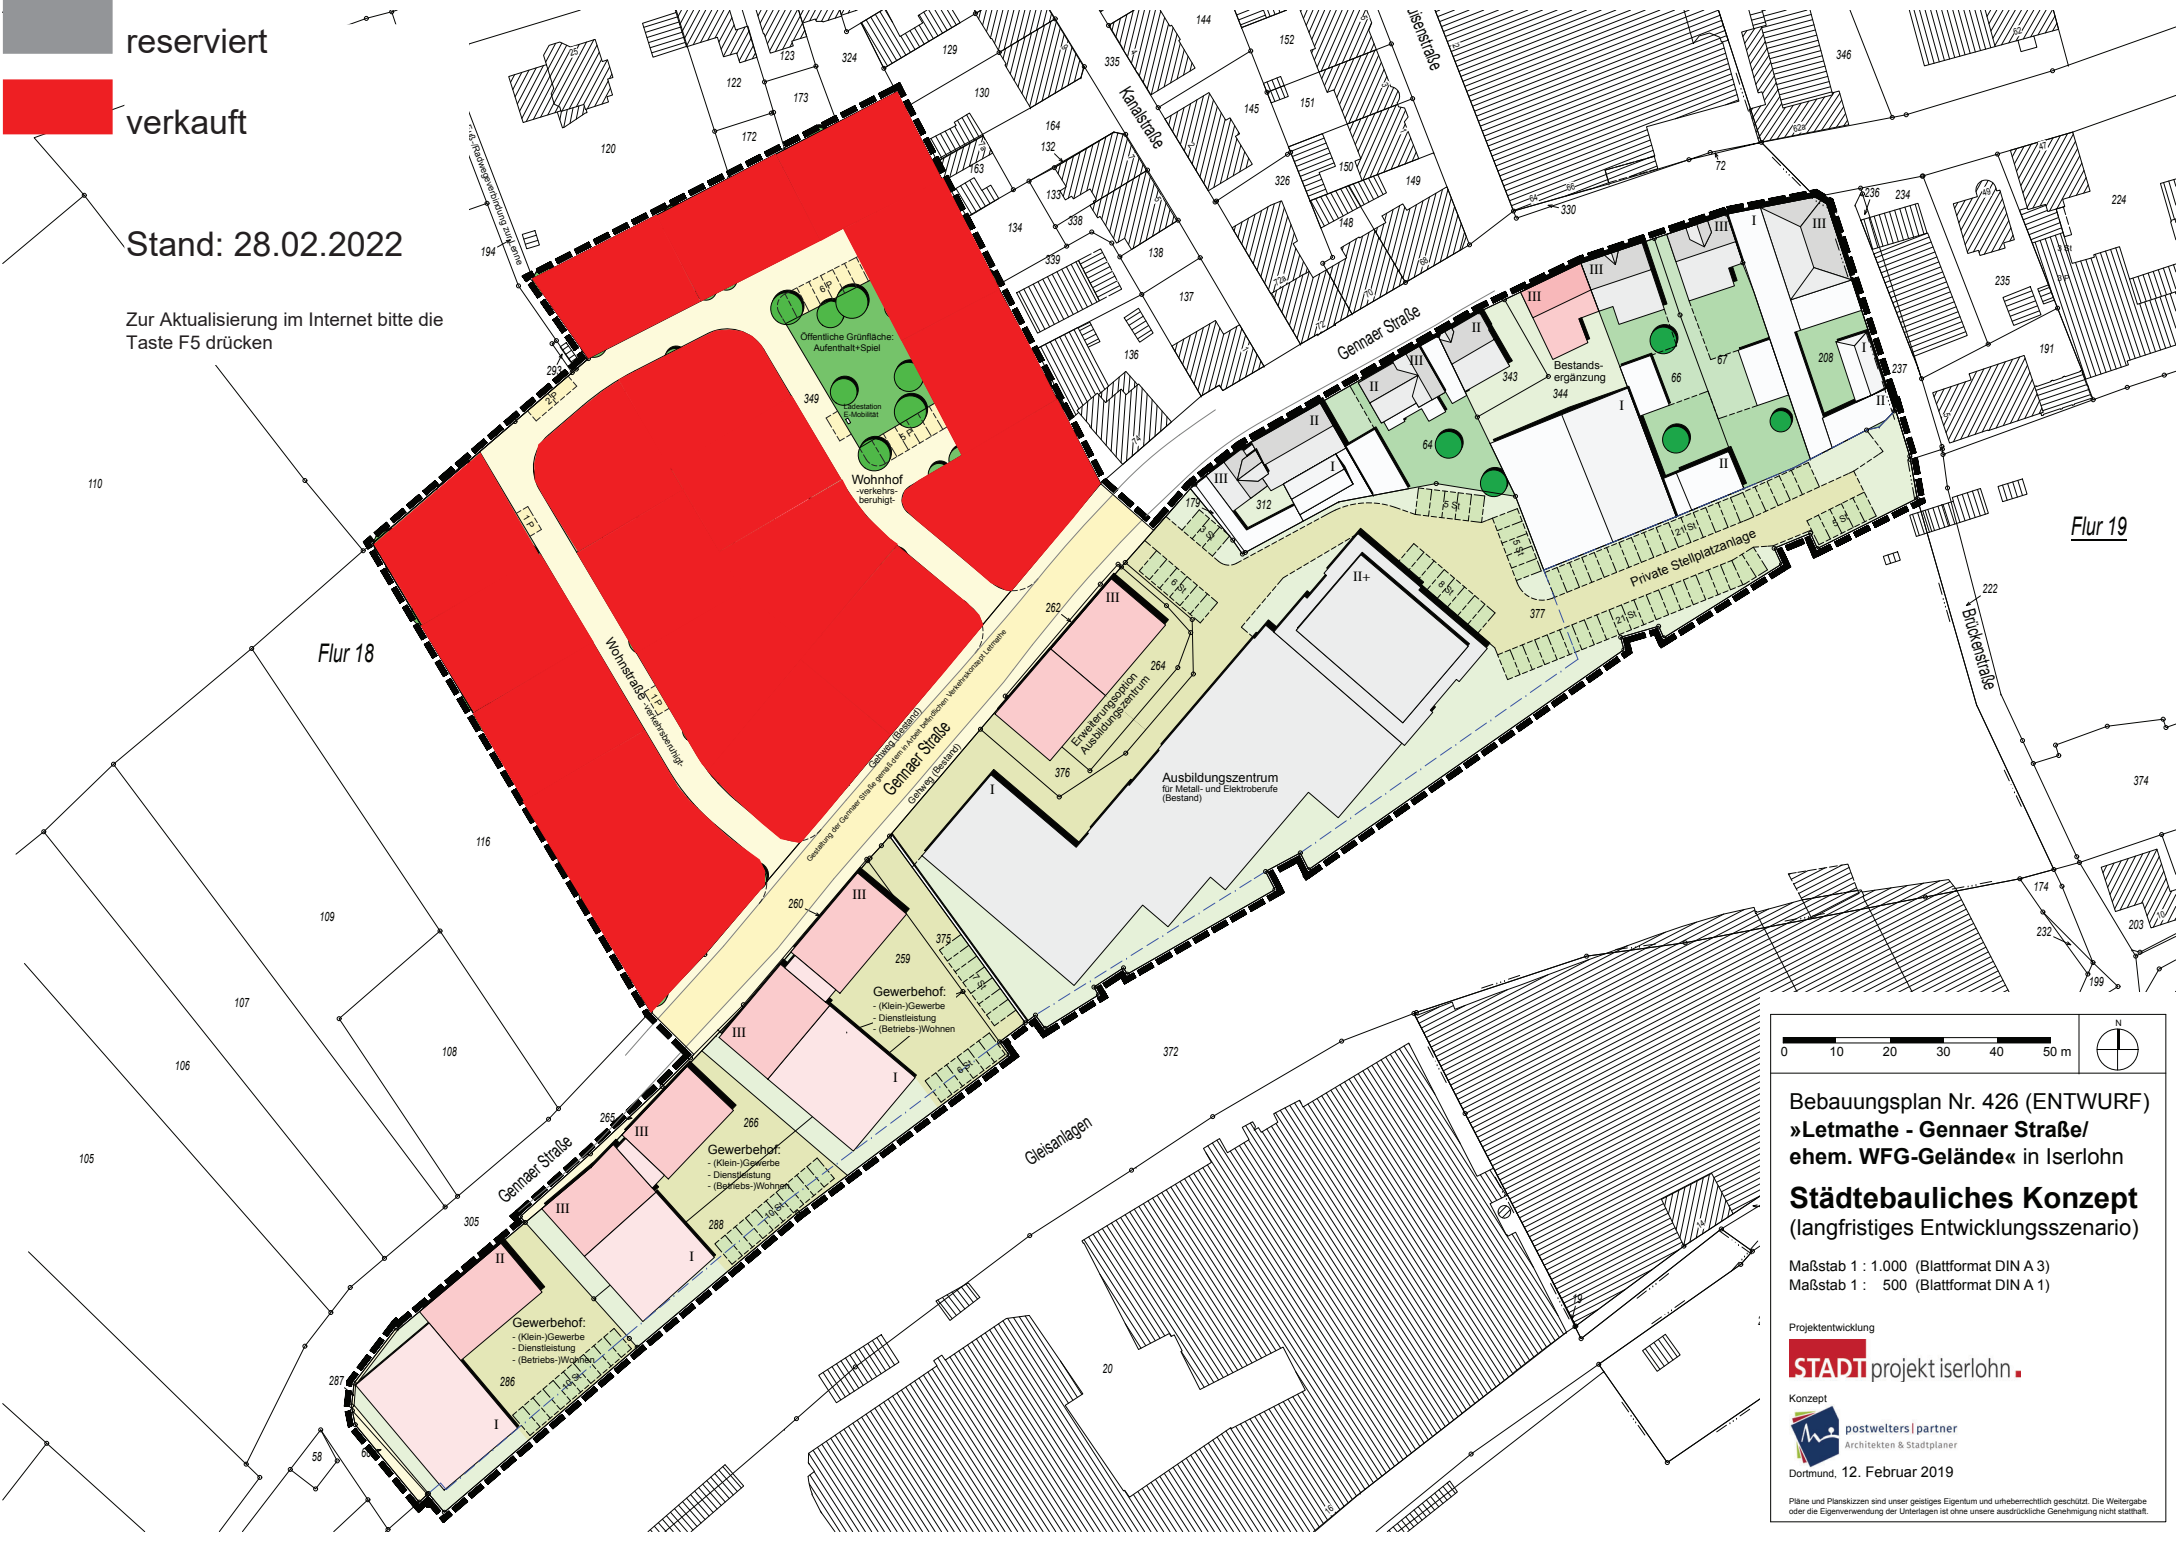

0 10 20 30 40 50 m N

Bebauungsplan Nr. 426 (ENTWURF)
»Letmathe - Gennaer Straße/
ehem. WFG-Gelände« in Iserlohn
Städtebauliches Konzept
 (langfristiges Entwicklungsszenario)

Maßstab 1 : 1.000 (Blattformat DIN A 3)
 Maßstab 1 : 500 (Blattformat DIN A 1)

Projektentwicklung
STADT projekt iserlohn

Konzept
 postwelters | partner
 Architekten & Stadtplaner

Dortmund, 12. Februar 2019

Pläne und Plankizzen sind unser geistiges Eigentum und urheberrechtlich geschützt. Die Weitergabe oder die Eigenverwendung der Unterlagen ist ohne unsere ausdrückliche Genehmigung nicht statthaft.