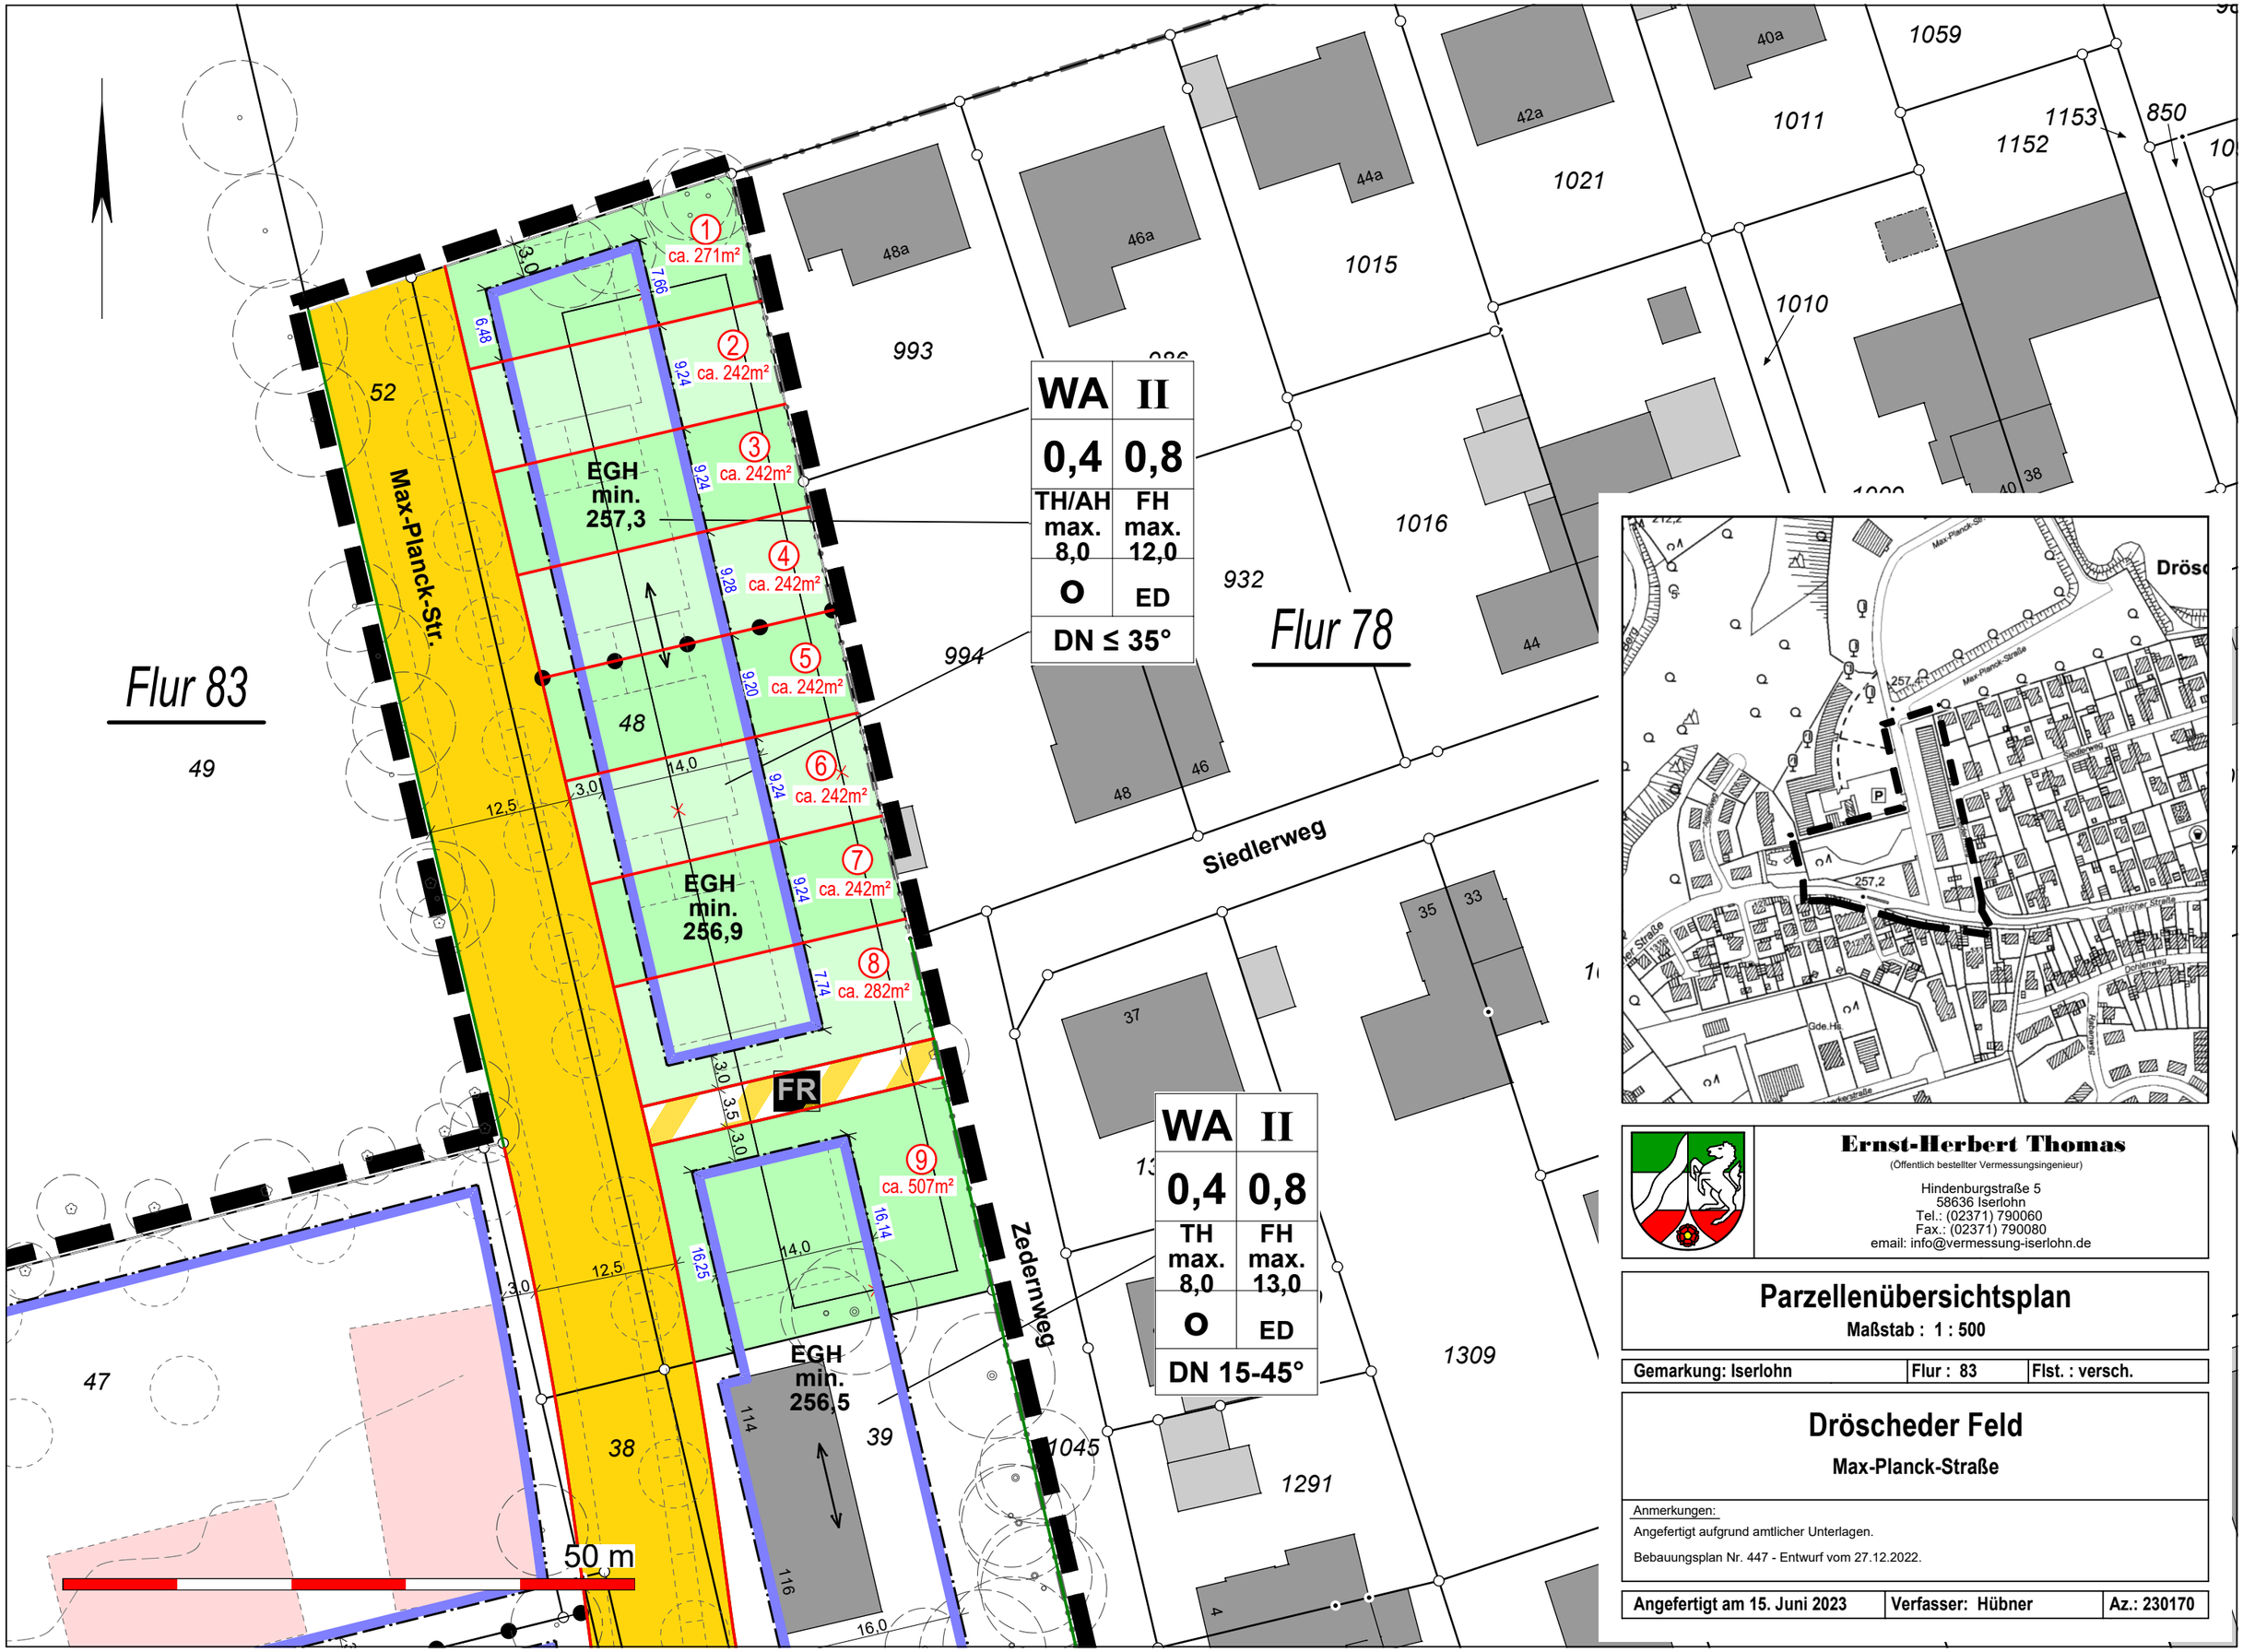
Flur 83
Flur 78
Max-Planck-Str.
Siedlerweg
Zedernweg
WA II
0,4 0,8
TH/AH max. 8,0
FH max. 12,0
O ED
DN ≤ 35°
WA II
0,4 0,8
TH max. 8,0
FH max. 13,0
O ED
DN 15-45°
EGH min. 257,3
EGH min. 256,9
EGH min. 256,5
ca. 271m²
ca. 242m²
ca. 242m²
ca. 242m²
ca. 242m²
ca. 242m²
ca. 242m²
ca. 282m²
ca. 507m²
FR
50 m
Ernst-Herbert Thomas
(Öffentlich bestellter Vermessungsingenieur)
Hindenburgstraße 5
58636 Iserlohn
Tel.: (02371) 790060
Fax.: (02371) 790080
email: info@vermessung-iserlohn.de
Parzellenübersichtsplan
Maßstab : 1 : 500
Gemarkung: Iserlohn
Flur : 83
Flst. : versch.
Dröscheder Feld
Max-Planck-Straße
Anmerkungen:
Angefertigt aufgrund amtlicher Unterlagen.
Bebauungsplan Nr. 447 - Entwurf vom 27.12.2022.
Angefertigt am 15. Juni 2023
Verfasser: Hübner
Az.: 230170